


Grande Auditório
Main Auditorium
Dossier Técnico (Junho 2016)
Technical File (June 2016)
Planta - Escala 1/100
Plan - Scale 1/100

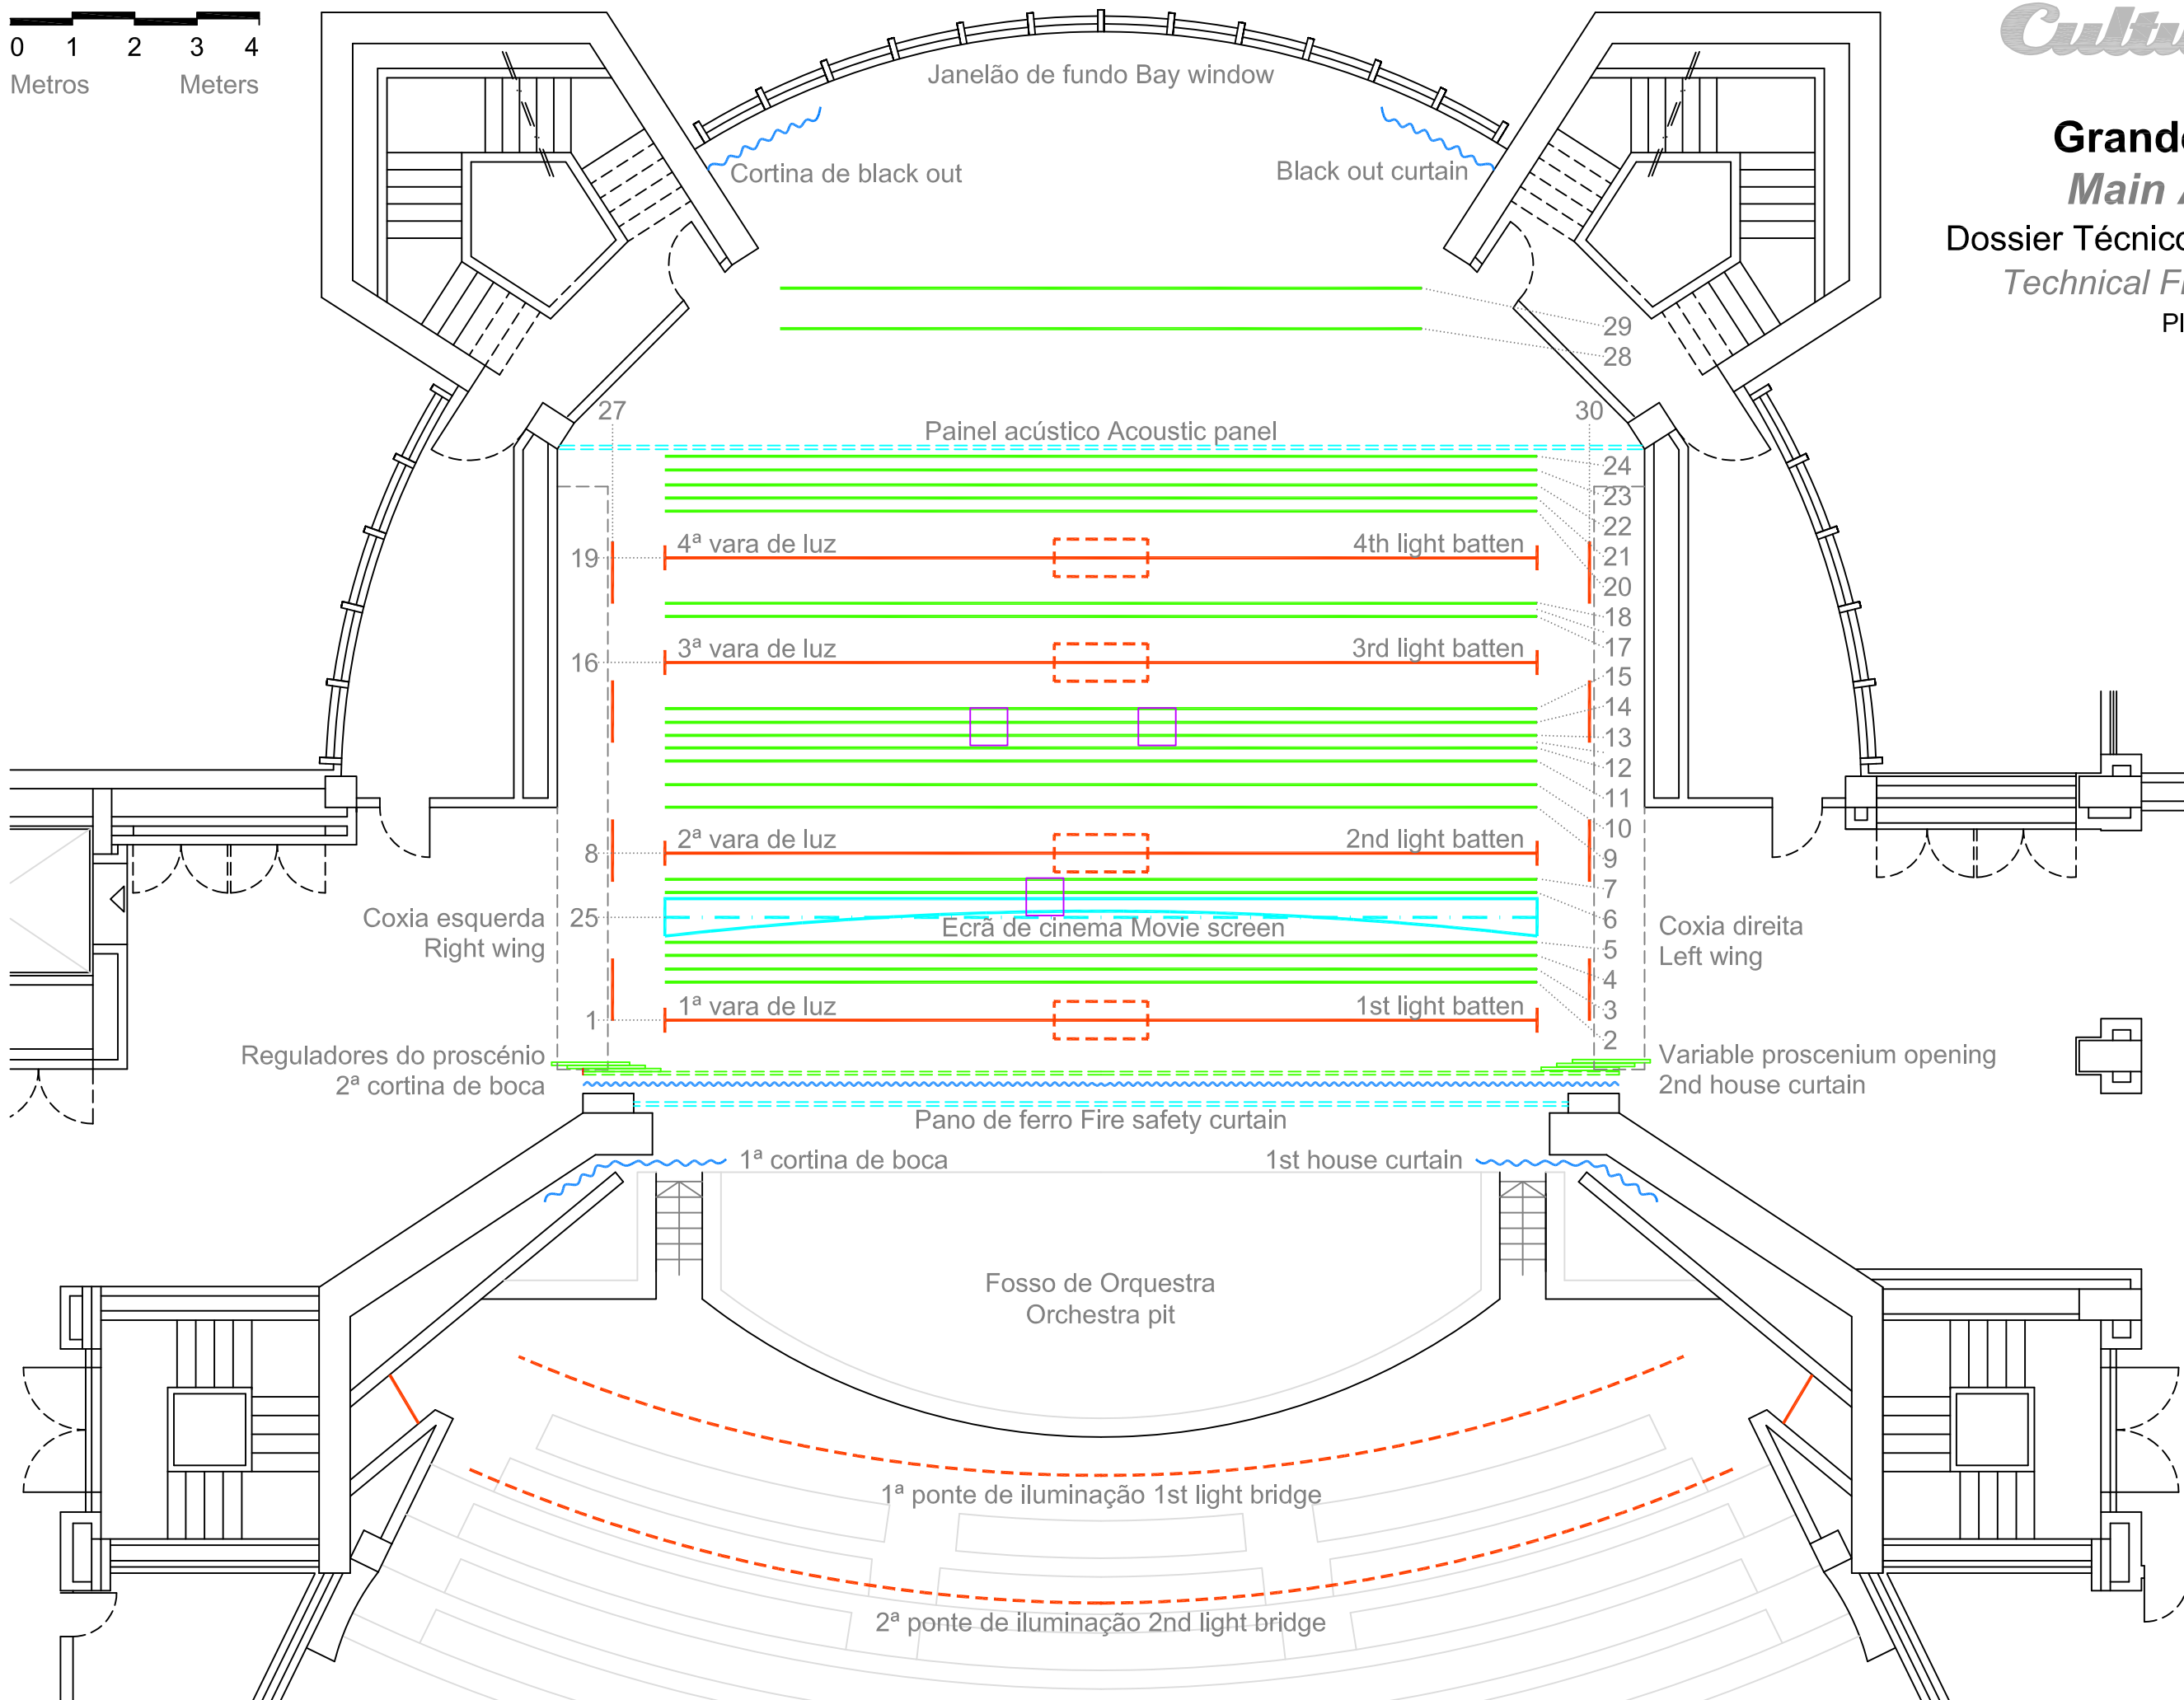

Janelão de fundo Bay window

Cortina de black out

Black out curtain

Painel acústico Acoustic panel

4ª vara de luz

4th light batten

3ª vara de luz

3rd light batten

2ª vara de luz

2nd light batten

Ecrã de cinema Movie screen

1ª vara de luz

1st light batten

Coxia esquerda
Right wing

Coxia direita
Left wing

Reguladores do proscénio
2ª cortina de boca

Variable proscenium opening
2nd house curtain

Pano de ferro Fire safety curtain

1ª cortina de boca

1st house curtain

Fosso de Orquestra
Orchestra pit

1ª ponte de iluminação 1st light bridge

2ª ponte de iluminação 2nd light bridge