

Pequeno Auditório



Small Auditorium

Dossier Técnico (Junho 2011)

Technical File (January 2017)

Planta - Escala 1/100

Plan - Scale 1/100

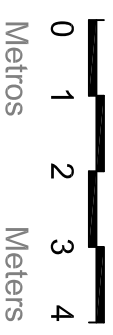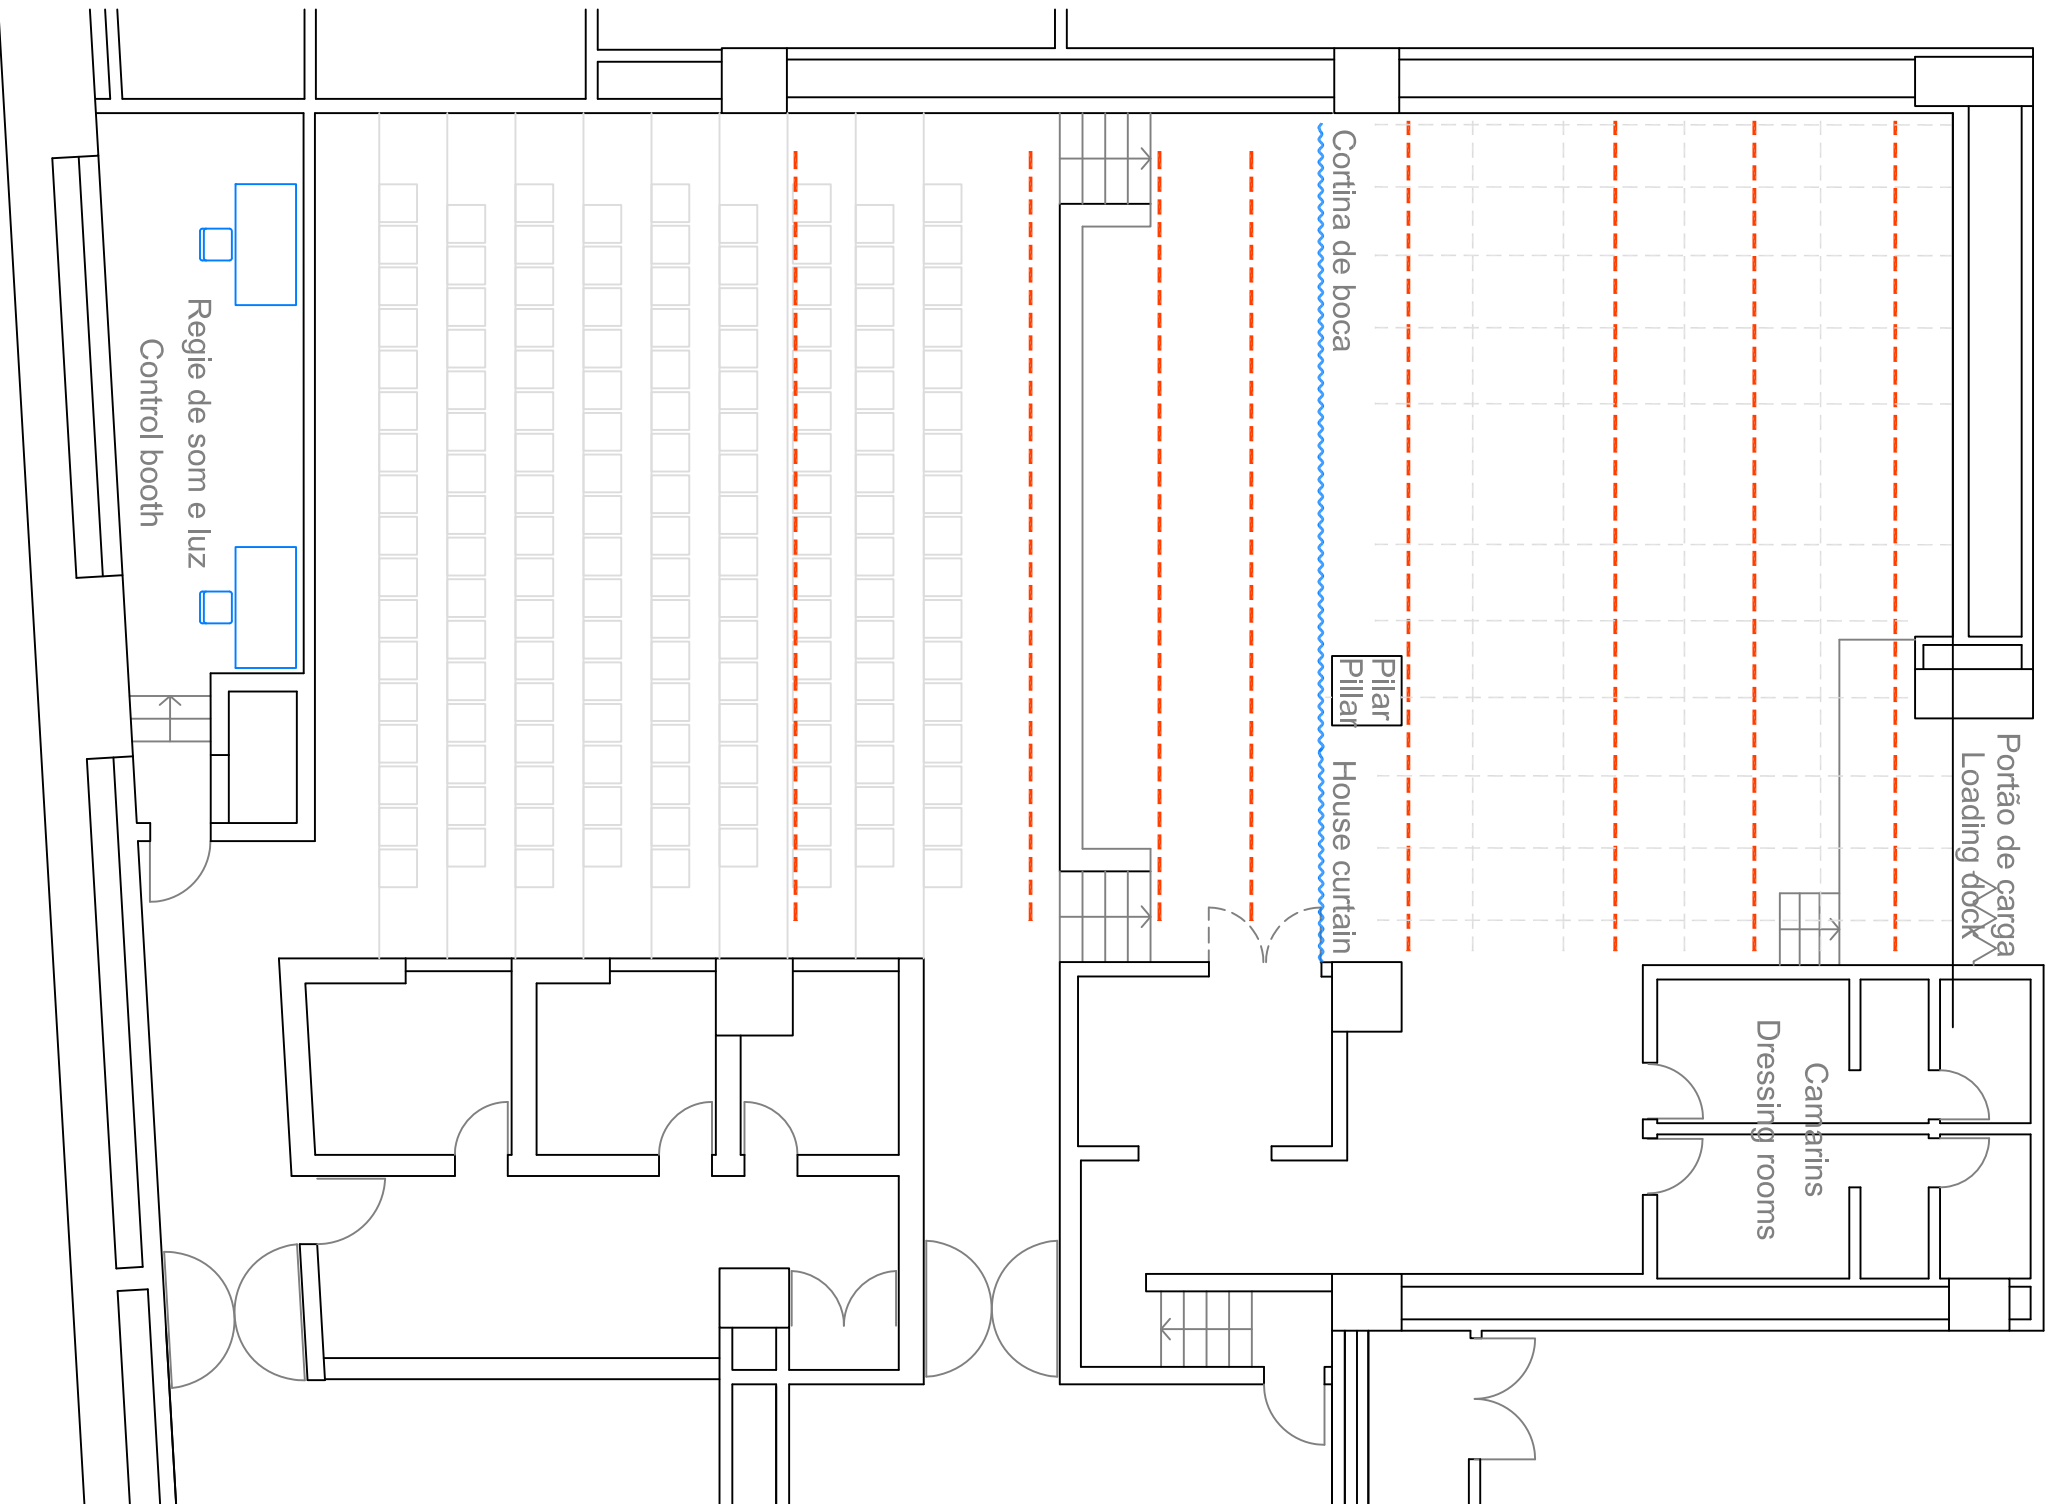

- Tubos eletrificados
- Light pipes
- Tubos
- Pipes

